



2a

doorsneden ■ coupes ■ sections

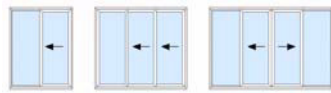

Notus P15

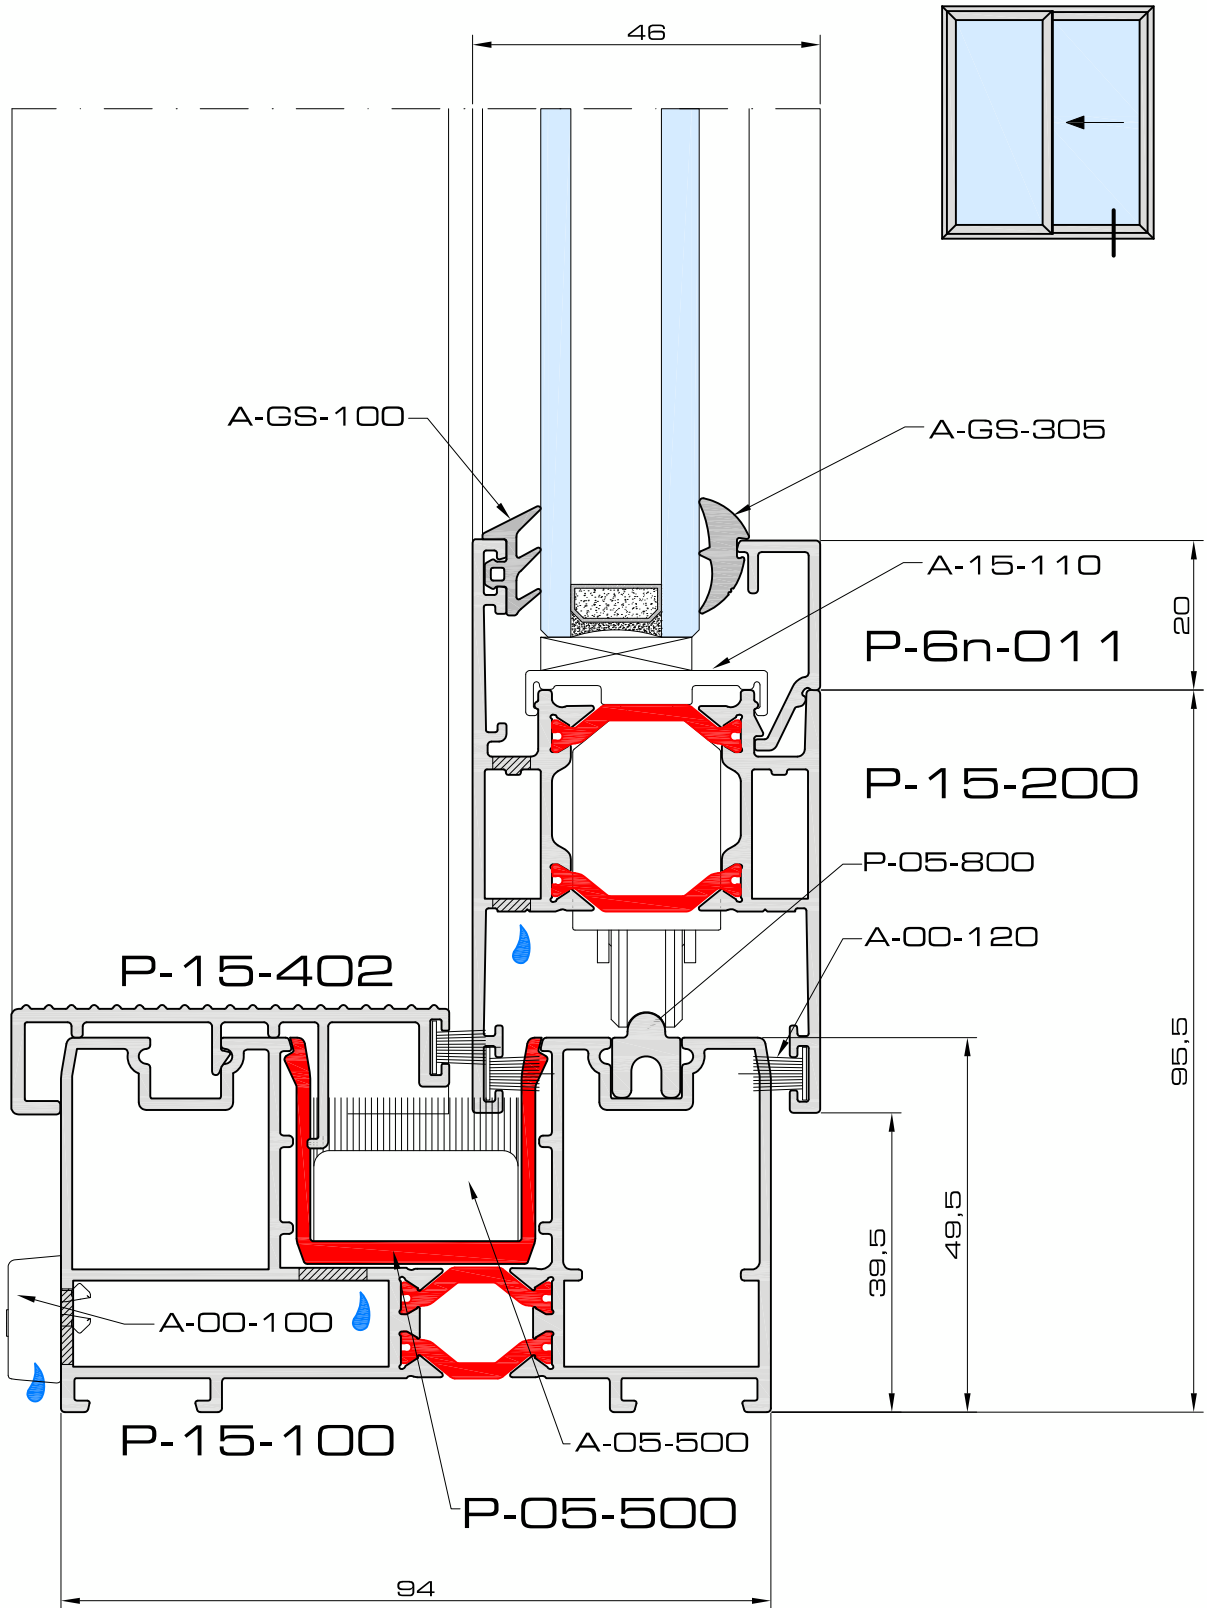

door2